
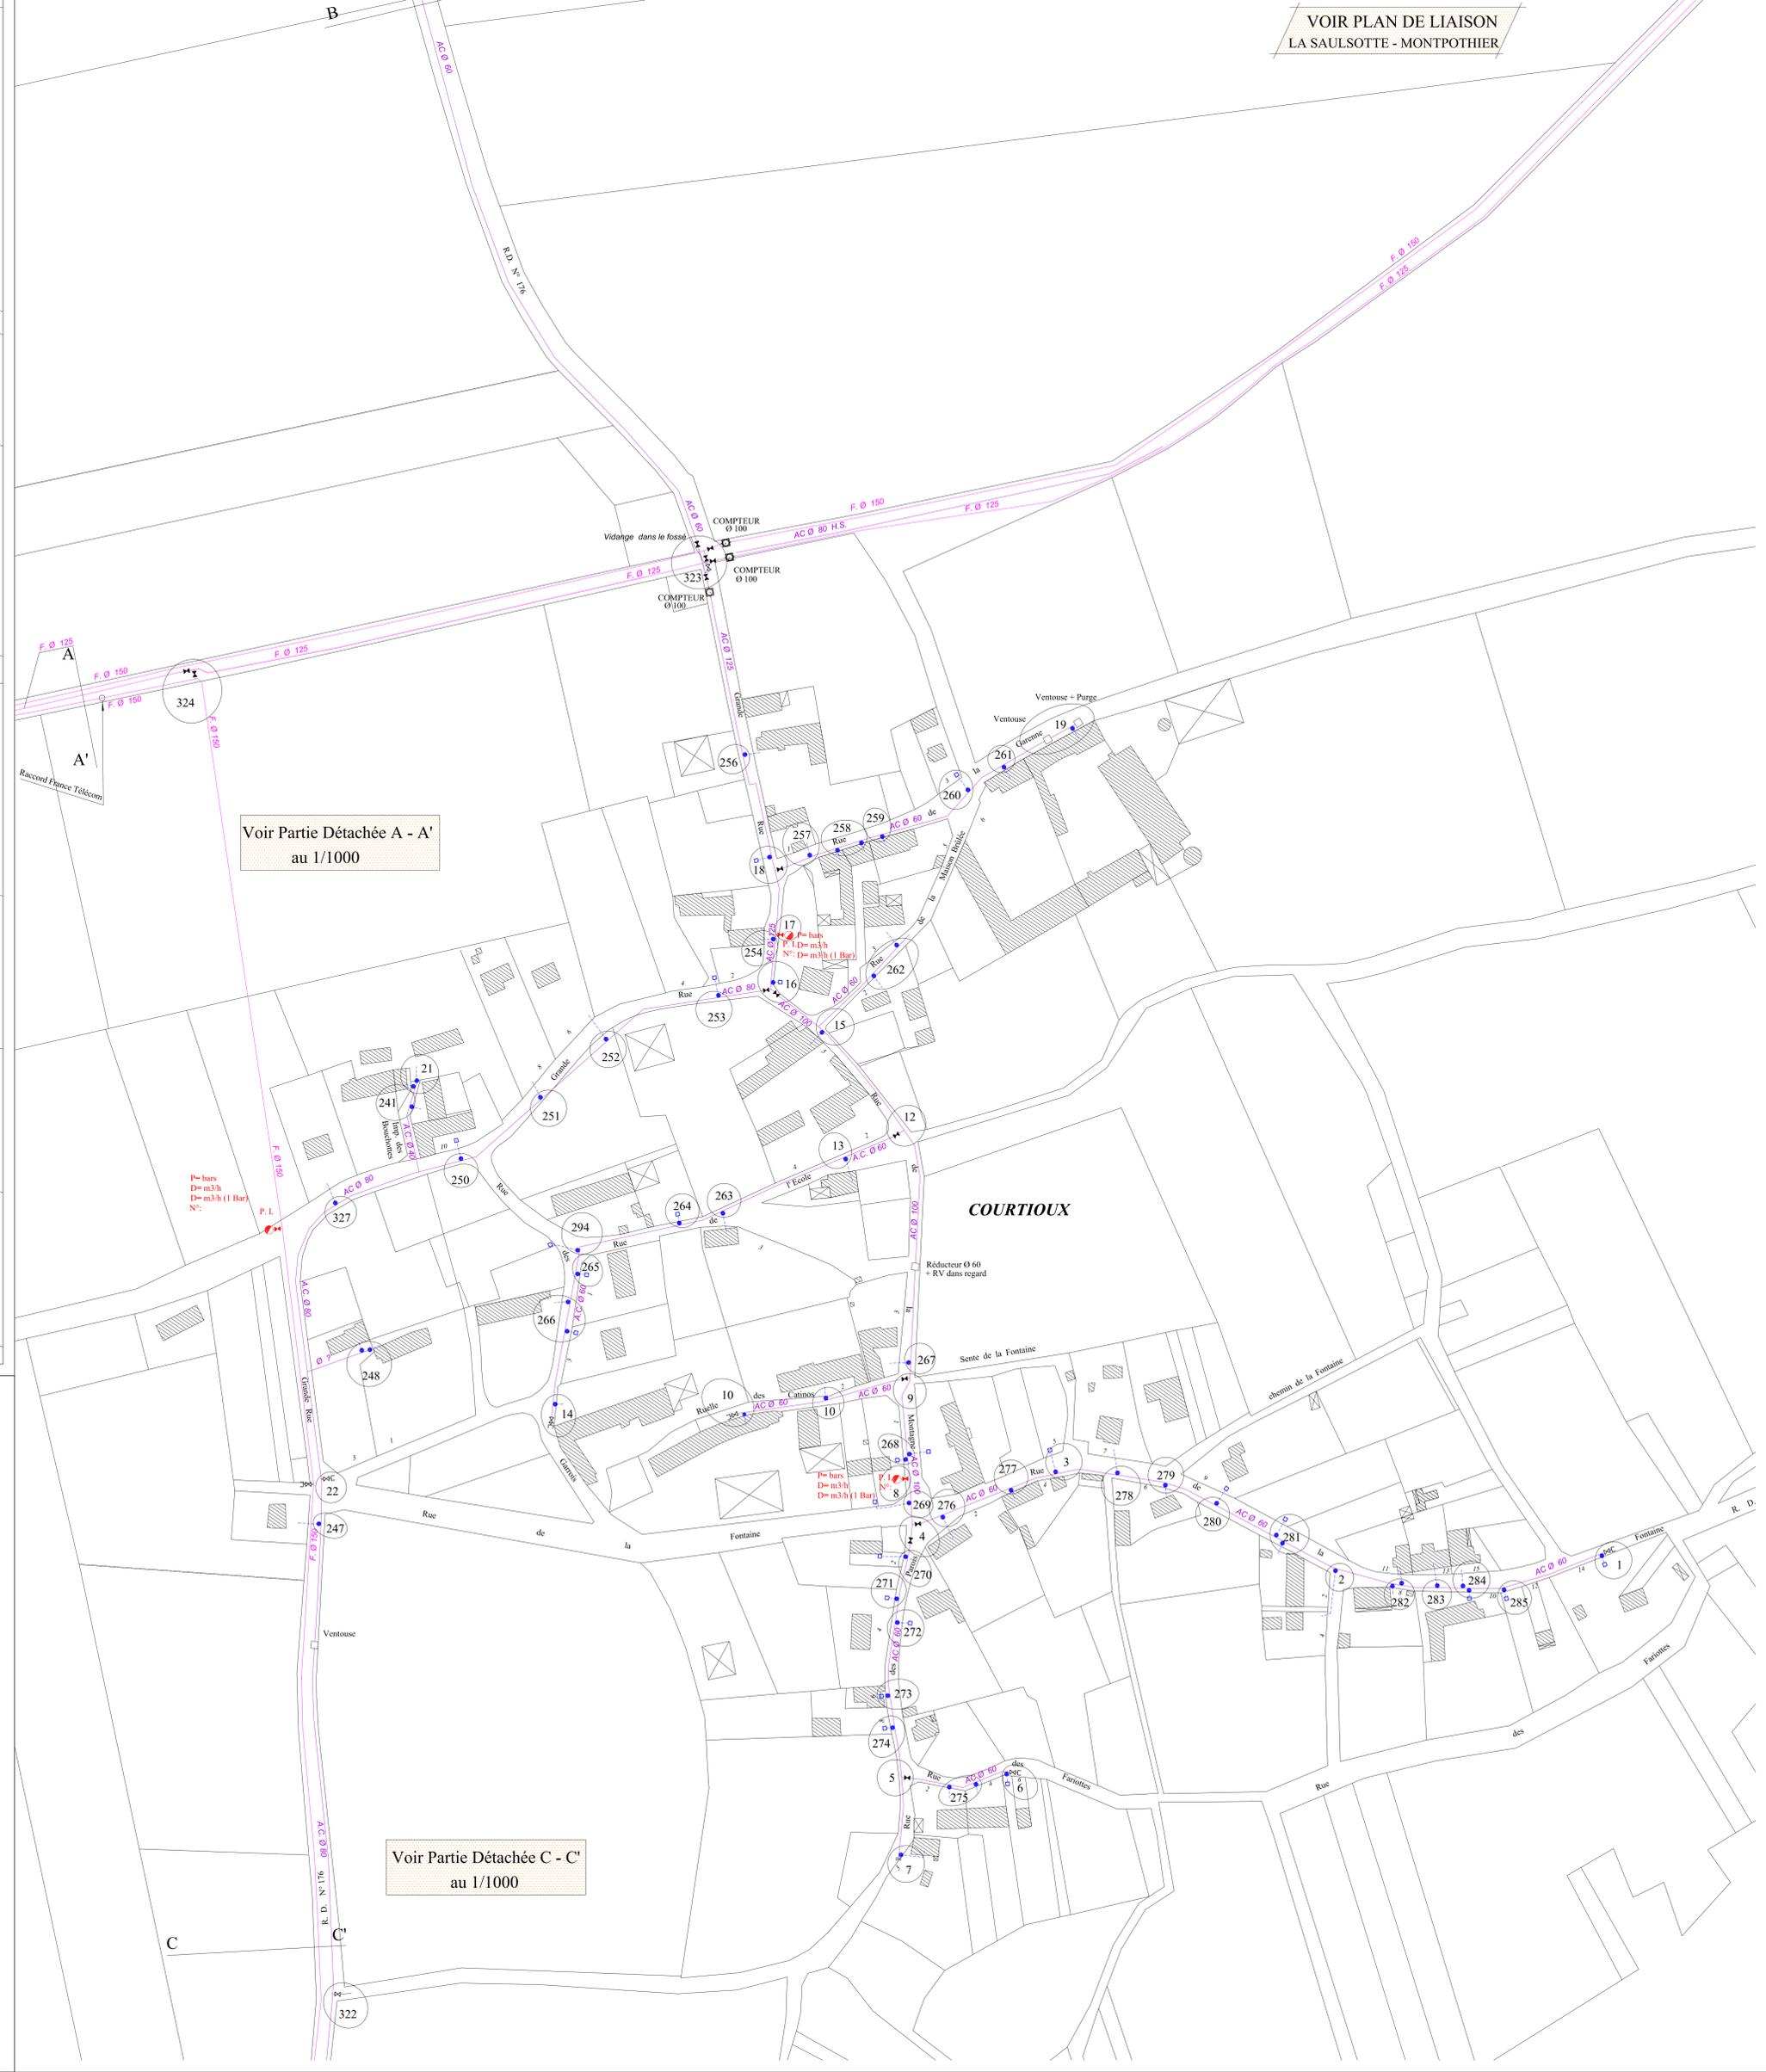


Partie Détachée A - A'
au 1/1000

VOIR PLAN DE LIAISON
LA SAULSOTTE - MONTPOTHIER

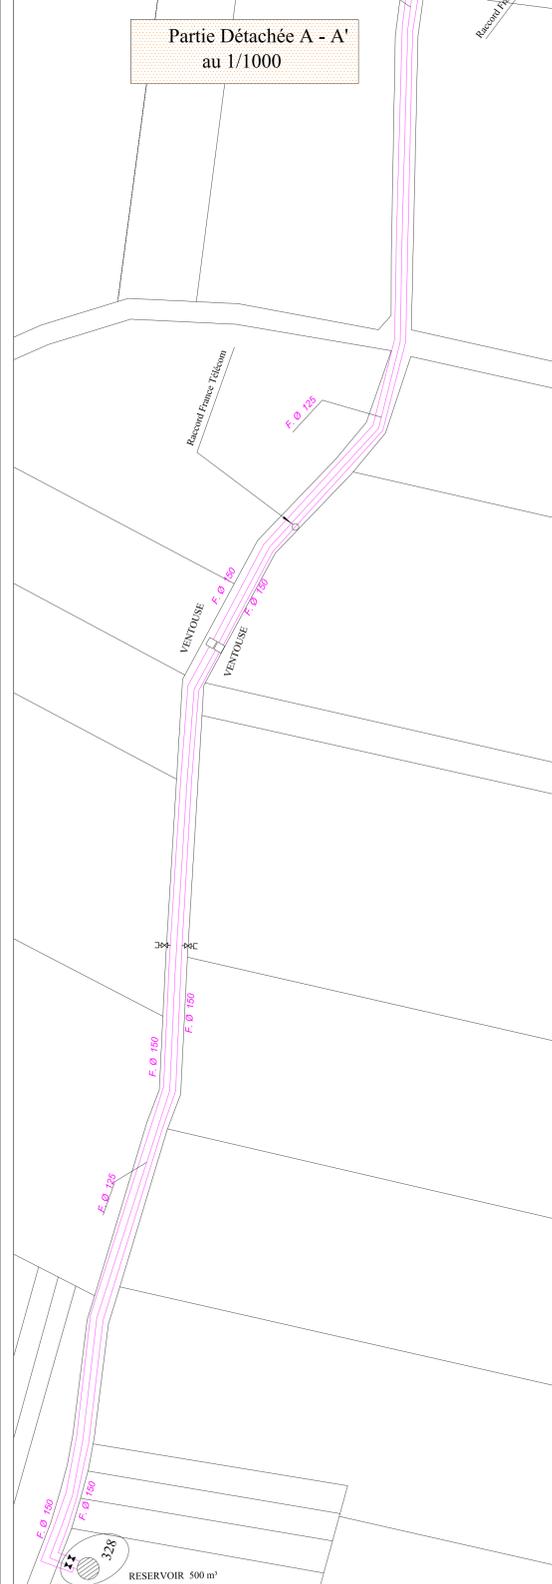

Voir Partie Détachée A - A'
au 1/1000

Voir Partie Détachée C - C'
au 1/1000

SYNDICAT DEPARTEMENTAL
DES EAUX DE L'AUBE

5B1d

SYNDICAT INTERCOMMUNAL : LA SAULSOTTE / MONTPOTHIER

COMMUNE : LA SAULSOTTE

PLAN N° : 559 LSL

Ce plan est établi à partir des connaissances acquises lors d'interventions de dépannage. Il ne constitue pas un plan de récolement. Sa communication à des tiers n'engage en aucune façon, ni le S.D.D.E.A. ni la collectivité distributrice d'eau potable.

PLAN N° : 6
COURTIOUX

RESEAU D'EAU POTABLE

Vu pour être annexé à la délibération du 24 Avril 2014 approuvant le Plan Local d'Urbanisme

Cachet de la Mairie et signature du Maire :
Le Maire,
EDELORME

Dossier de diffusion suite courrier contrôle de légalité n°454 du 26 Mai 2014

Date	N° Fiche	Désignation et Observations	Dessiné par	Vérfié par
01/11/91	5.9043 B	PLAN DU RESEAU	M. POINSOT	R. MICARD
21/01/08	8.069	MISE A JOUR	P. BRUNET	P. LESEURRE

LEGENDE :		Echelle
	(R.V.) Robins-vannes	1/1000 1/2000
	Ventouse	
	P.I. Point d'incendie	1/1000 1/2000
	(B.F.) Borne fontaine	
	(B.B.) Bouche d'incendie	1/1000 1/2000
	(B.A.) Bouche d'arrosage	
	Ventouse + Purge	1/1000 1/2000
	Ventouse	
	Vidange	1/1000 1/2000
	Branchement	